

**Gemeinde Steinenbronn
Kreis Böblingen**

SATZUNG

**zur Änderung der Satzung über die förmliche Festlegung des
Sanierungsgebiets Steinenbronn „Ortsmitte II“**

Aufgrund von § 142 Abs. 1 und 3 des Baugesetzbuches (BauGB) in Verbindung mit § 4 der Gemeindeordnung (GemO) für Baden-Württemberg in der jeweils gültigen Fassung hat der Gemeinderat der Gemeinde Steinenbronn in seiner Sitzung am **26.07.2016** folgende Sanierungssatzung beschlossen:

Änderung der Festlegung des Sanierungsgebiets

Der Geltungsbereich des förmlich festgelegten Sanierungsgebiets "Ortsmitte II" wird um das Flurstück 58 (Seilerstraße) sowie um Teile der Flurstücke 57 (Klingenbachstraße), 59 (Böblinger Straße) und 883 erweitert. Die geänderte Abgrenzung des Sanierungsgebiets ergibt sich aus dem Lageplan der STEG STADTENTWICKLUNG GMBH mit Datum vom **04.07.2016** (Originalmaßstab M 1:1000). Das Sanierungsgebiet umfasst alle Grundstücke und Grundstücksteile innerhalb der im vorgenannten Lageplan abgegrenzten Fläche. Der Lageplan ist Bestandteil der Satzung zur Änderung der Satzung über die förmliche Festlegung des Sanierungsgebiets. Die Satzung zur Änderung der Sanierungssatzung kann während der üblichen Öffnungszeiten im Rathaus von jedermann eingesehen werden.


Die Bestimmungen des Sanierungsmaßnahmenrechts (§§ 136 ff. BauGB) und die Vorschriften der §§ 2 bis 3 der Satzung über die förmliche Festlegung des Sanierungsgebiets vom 11.07.2006 (Öffentliche Bekanntmachung vom 03.08.2006), geändert durch Satzung vom 17.10.2006 (Öffentliche Bekanntmachung vom 26.10.2006), geändert durch Satzung vom 26.07.2011 (Öffentliche Bekanntmachung vom 28.07.2011), geändert durch Satzung vom 29.07.2014 (Öffentliche Bekanntmachung vom 07.08.2014), bleiben von der Satzung zur Änderung der Sanierungssatzung unberührt und sind auch für den Erweiterungsbereich anzuwenden.

Die Satzung zur Änderung der Satzung über die förmliche Festlegung wird gemäß § 143 Abs. 1 BauGB mit ihrer öffentlichen Bekanntmachung rechtsverbindlich.

Steinenbronn, den 27.07.2016


Johann Singer
Bürgermeister

Förmliche Festlegung

 Abgrenzung des förmlich festgelegten Sanierungsgebietes "Ortsmitte II" ca. 1,18 ha


Gemeinderatsbeschuß am 11.07.2006

Bekanntmachung am 03.08.2006

 1. Erweiterung des förmlich festgelegten Sanierungsgebietes "Ortsmitte II" ca. 0,21 ha


Gemeinderatsbeschuß am 17.10.2006

Bekanntmachung am 26.10.2006

 2. Erweiterung des förmlich festgelegten Sanierungsgebietes "Ortsmitte II" ca. 0,08 ha


Gemeinderatsbeschuß am 26.07.2011

Bekanntmachung am 28.07.2011

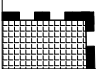 3. Erweiterung des förmlich festgelegten Sanierungsgebietes "Ortsmitte II" ca. 0,11 ha

Gemeinderatsbeschuß am 29.07.2014

Bekanntmachung am 07.08.2014

 4. Erweiterung des förmlich festgelegten Sanierungsgebietes "Ortsmitte II" ca. 0,22 ha


Gemeinderatsbeschuß am 26.07.2016

Bekanntmachung am

Gemeinde Steinenbronn Sanierungsmaßnahme "Ortsmitte II"

Hauptgeschäftsstelle
Stuttgart
Olgastraße 54
70182 Stuttgart

Projekt Nr. 65850
04.07.2016/ht

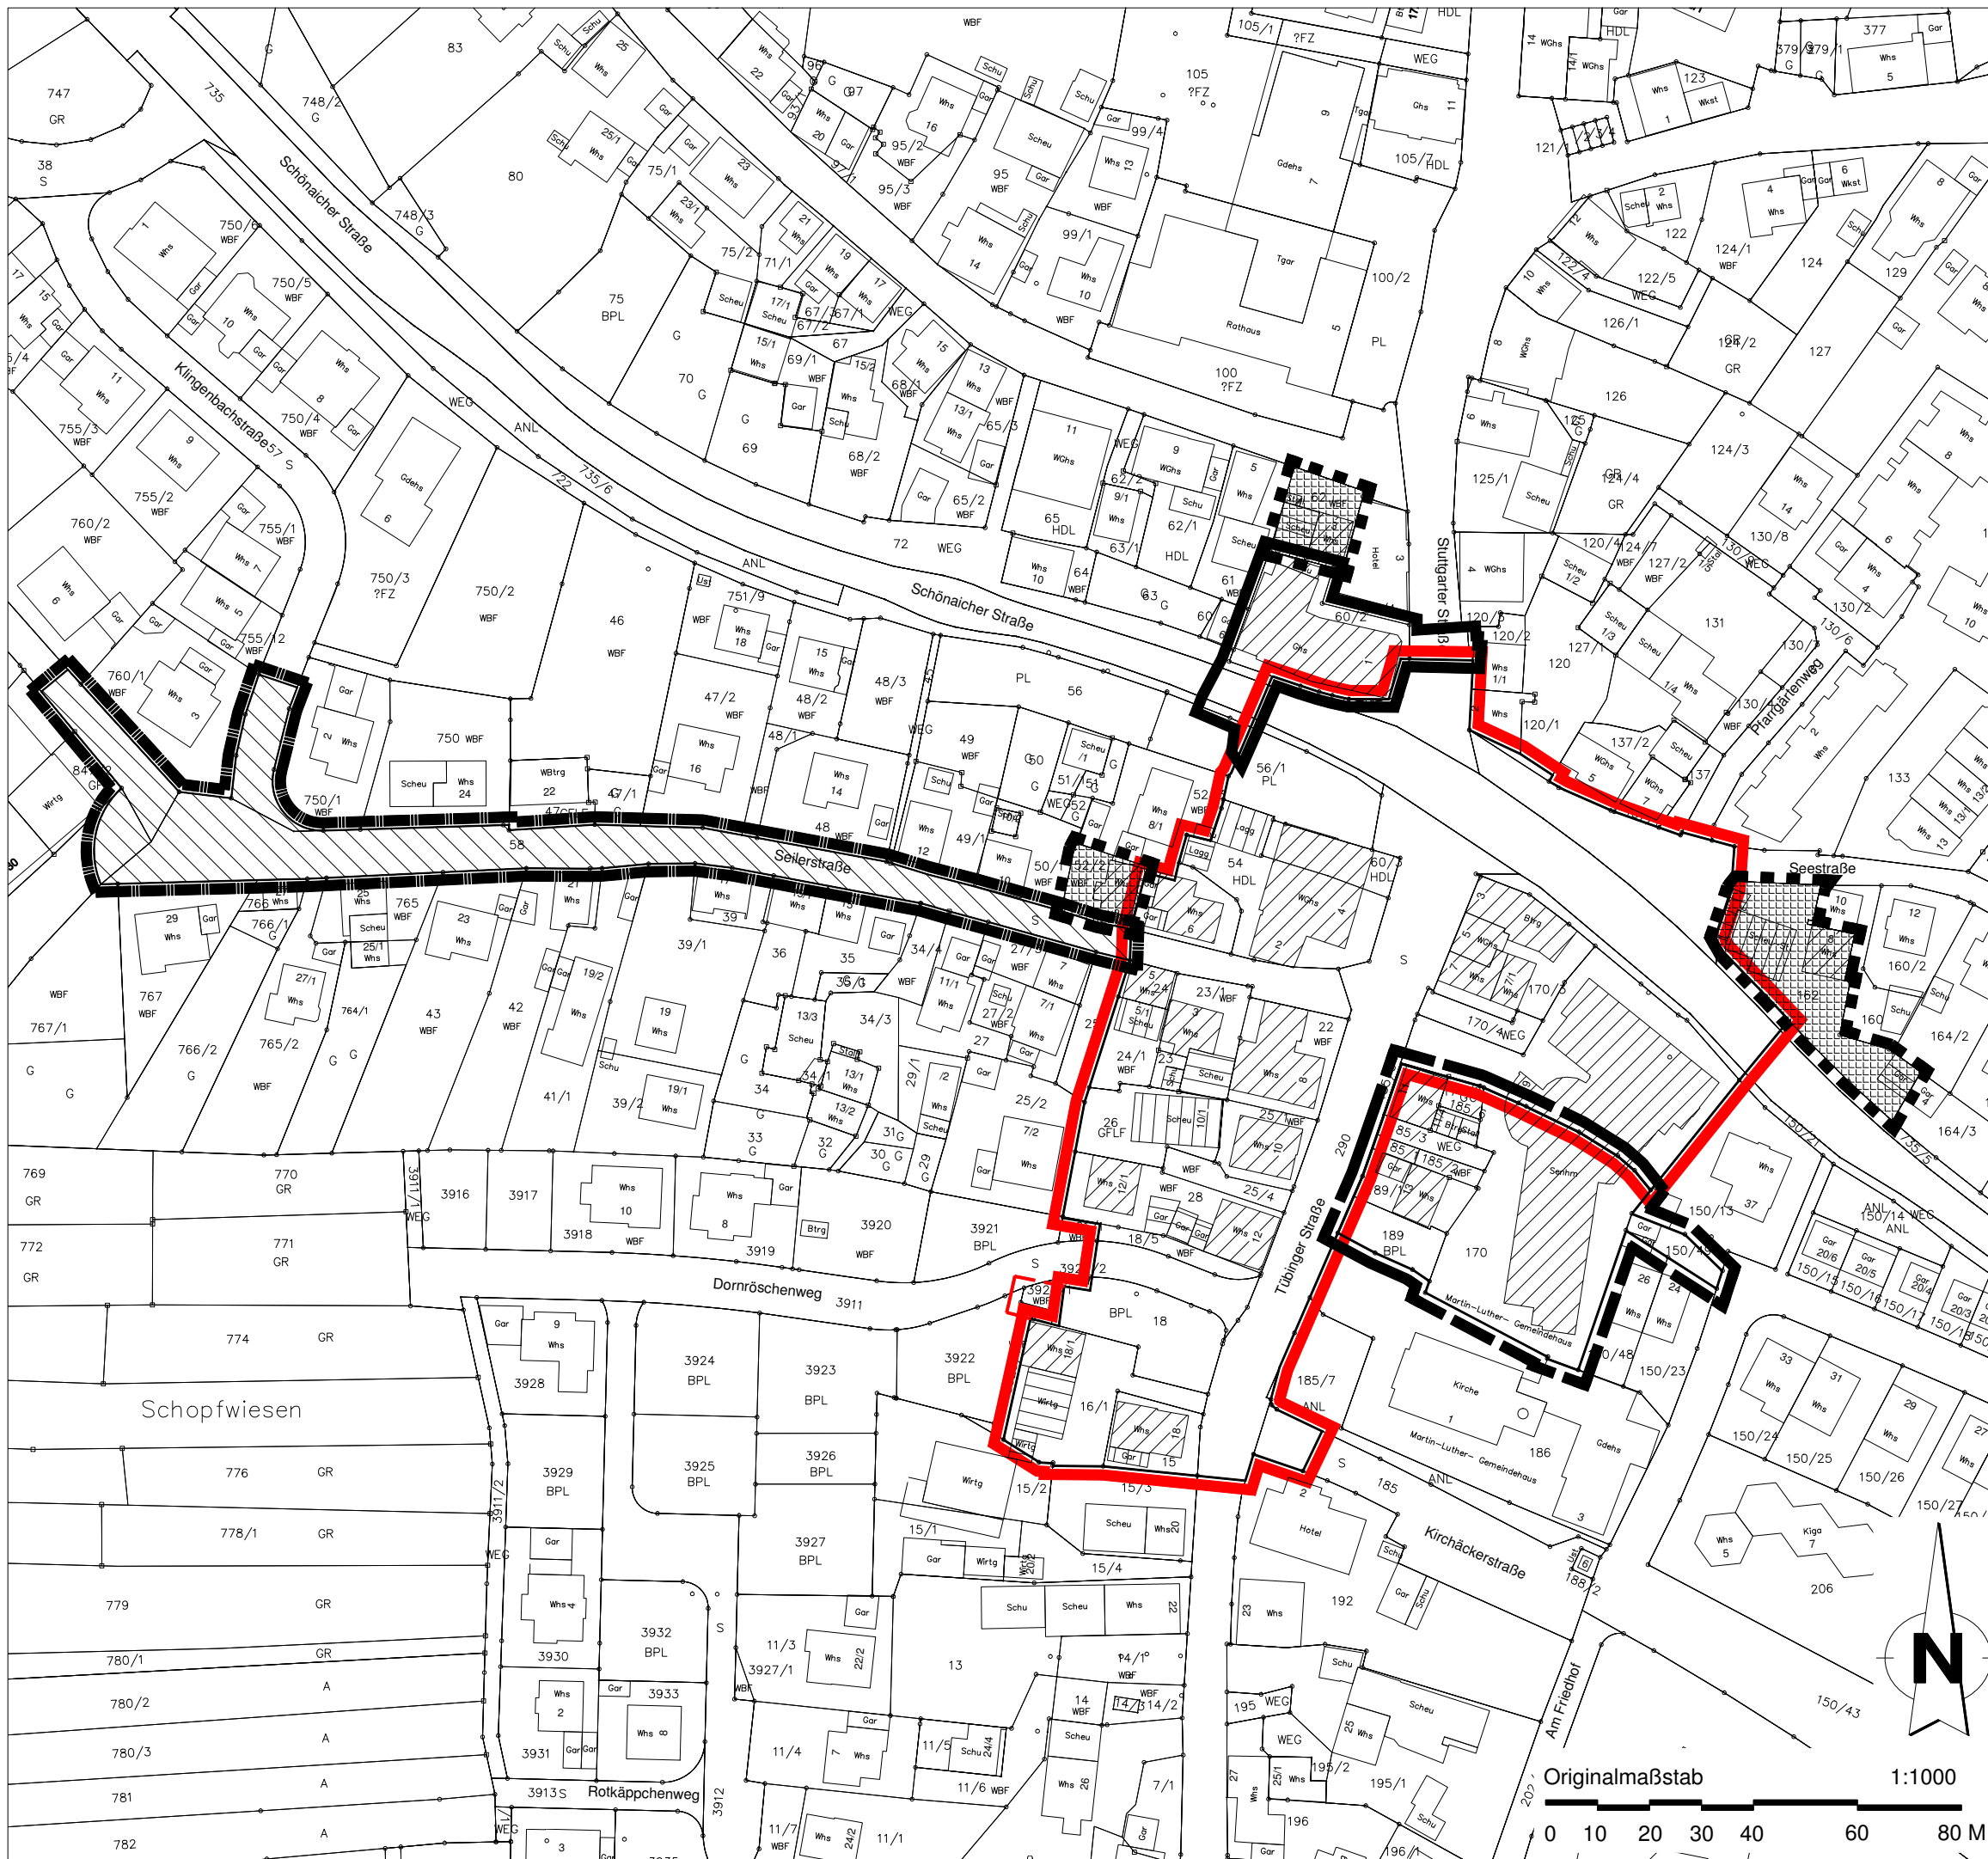

Originalmaßstab 1:1000

