

Kreis: Böblingen  
Gemeinde u. Markung Steinenbronn

Mit Einlass des Landratsamts  
Nr. Ia 3005

# Lageplan

Über die Änderung des Bebauungsplanes  
"Schafgartenäcker" bezüglich des Bau-  
streifens auf Flurstück 480. 469



Genehmigt

4. AUG. 1961


Landratsamti

In Auftrag  
Rdg.-Oberinspektor

Alfred Maier, Maurer's Ehel.

Wilhelm Stoll, Platten's Ehel.

In Auftrag  
Rdg.-Oberinspektor

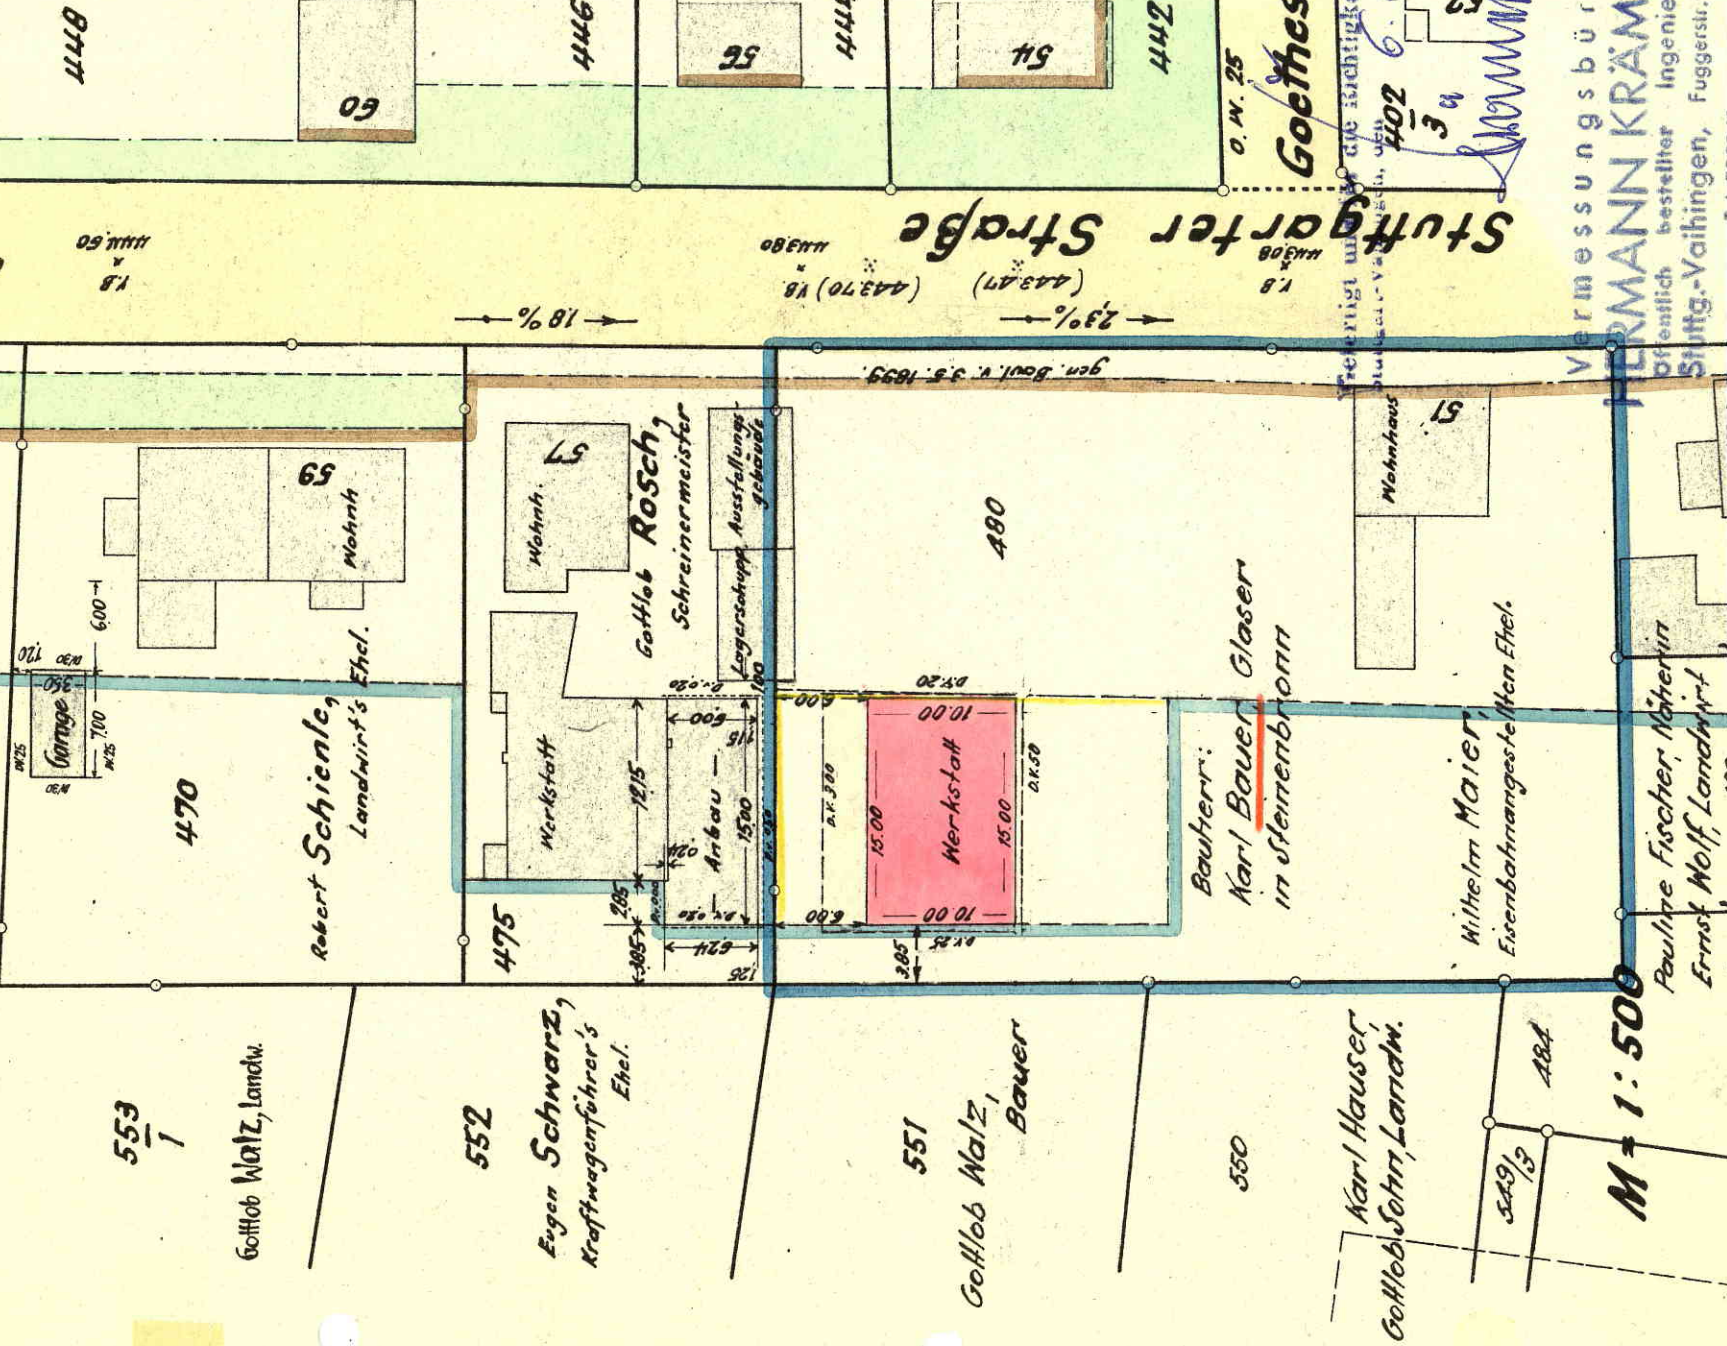

M 1:500

VERMESSUNGSBÜRO  
**BERMANN KRÄMER**  
öffentlich bestellbar Ingenieur  
Stuttg.-Vaihingen, Fuggerstr. 24

Stuttgarter Straße  
O.N. 25  
Goethestr.  
52  
53  
